


Propuesta Planta Piso

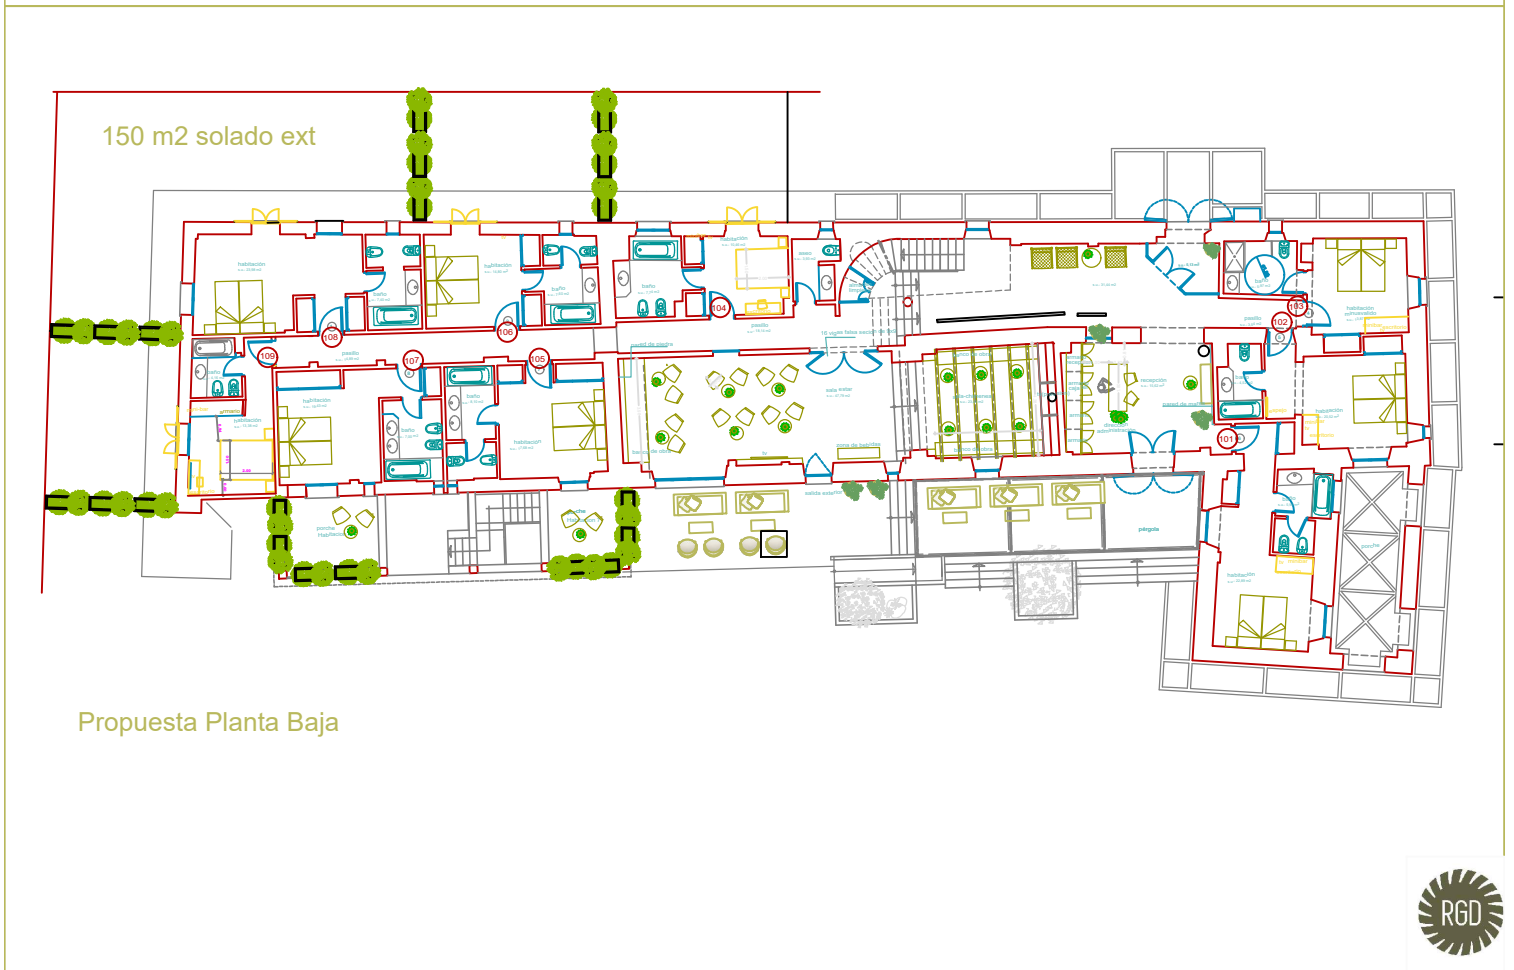

150 m2 solado ext

Propuesta Planta Baja