


ESTADO PROPUESTA

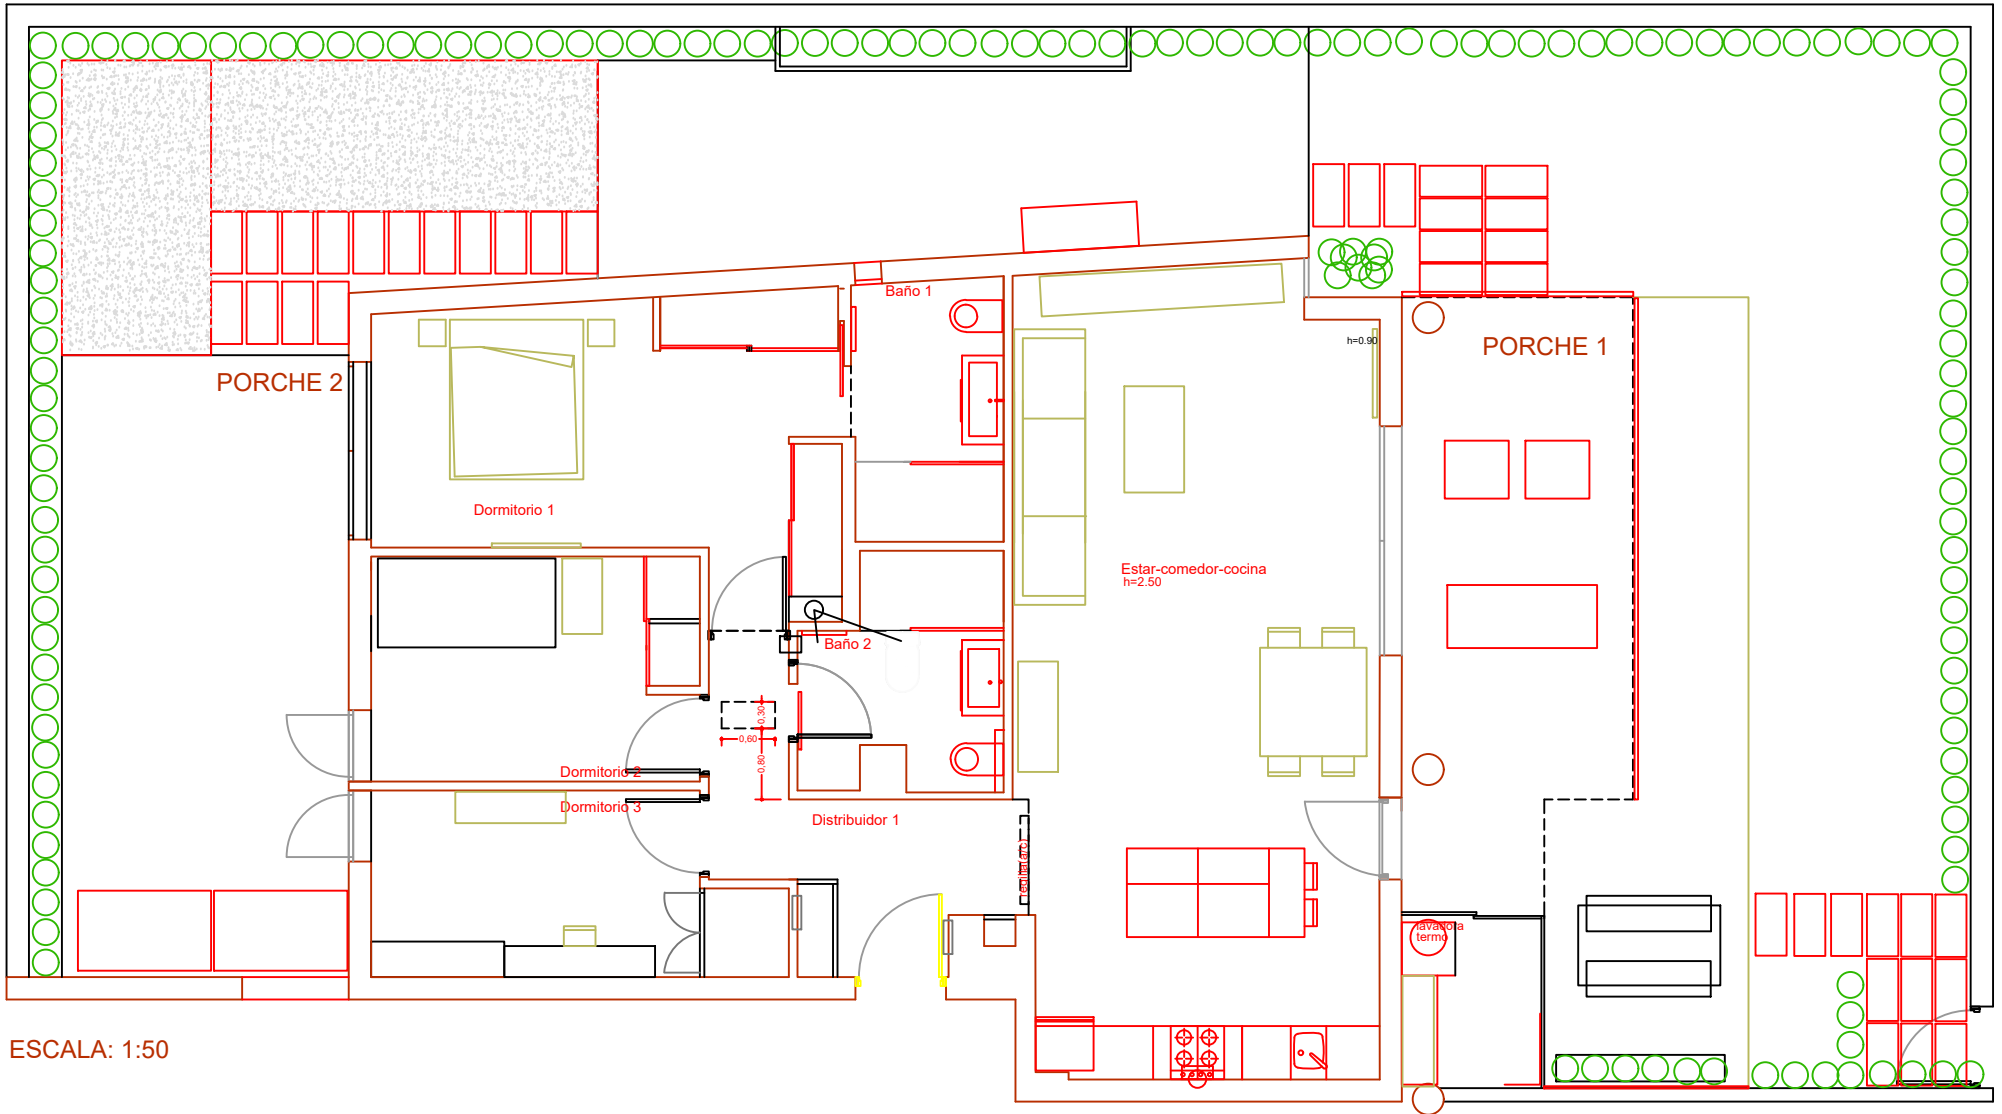

ESCALA: 1:50