


ESTADO ACTUAL

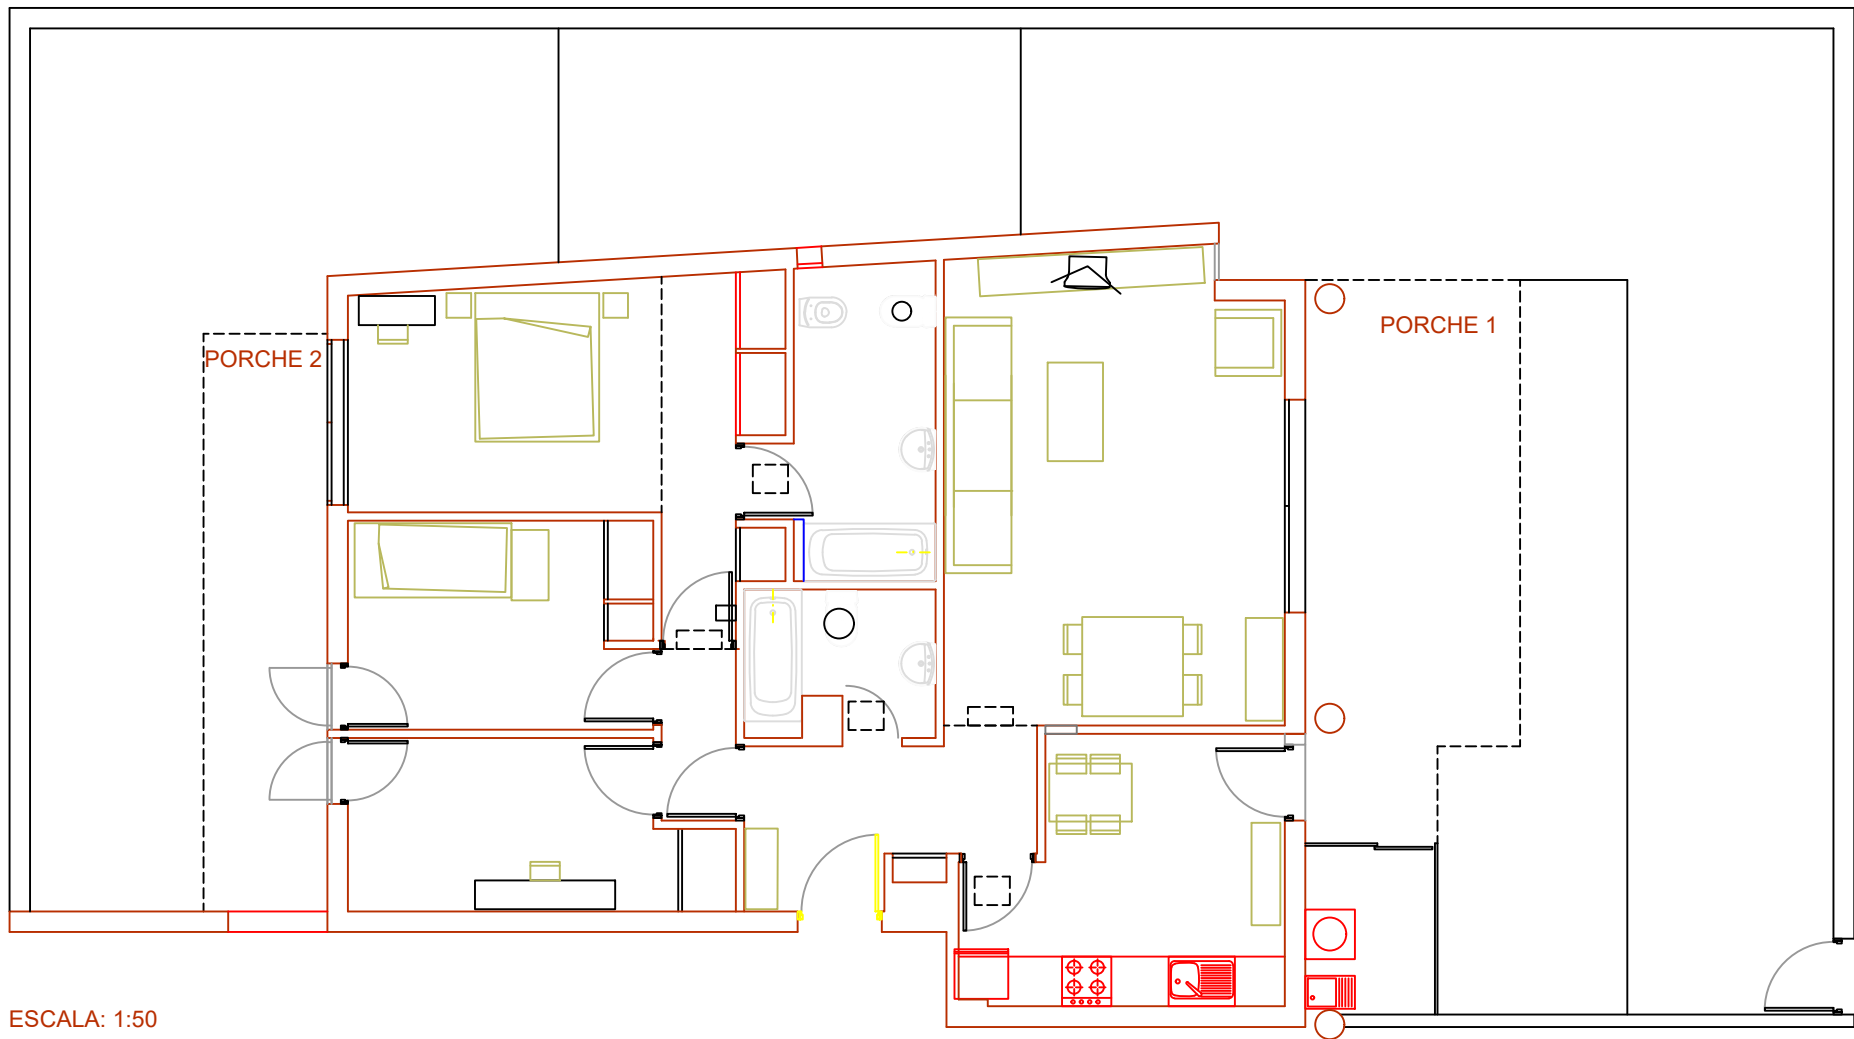

ESCALA: 1:50

SUP.CONSTRUIDA 105 M2
SUP.UTIL 95.00 M2
PORCHE 1 16.50M2
PORCHE 2 10.50M2
JARDIN 120M2