PROPUESTA

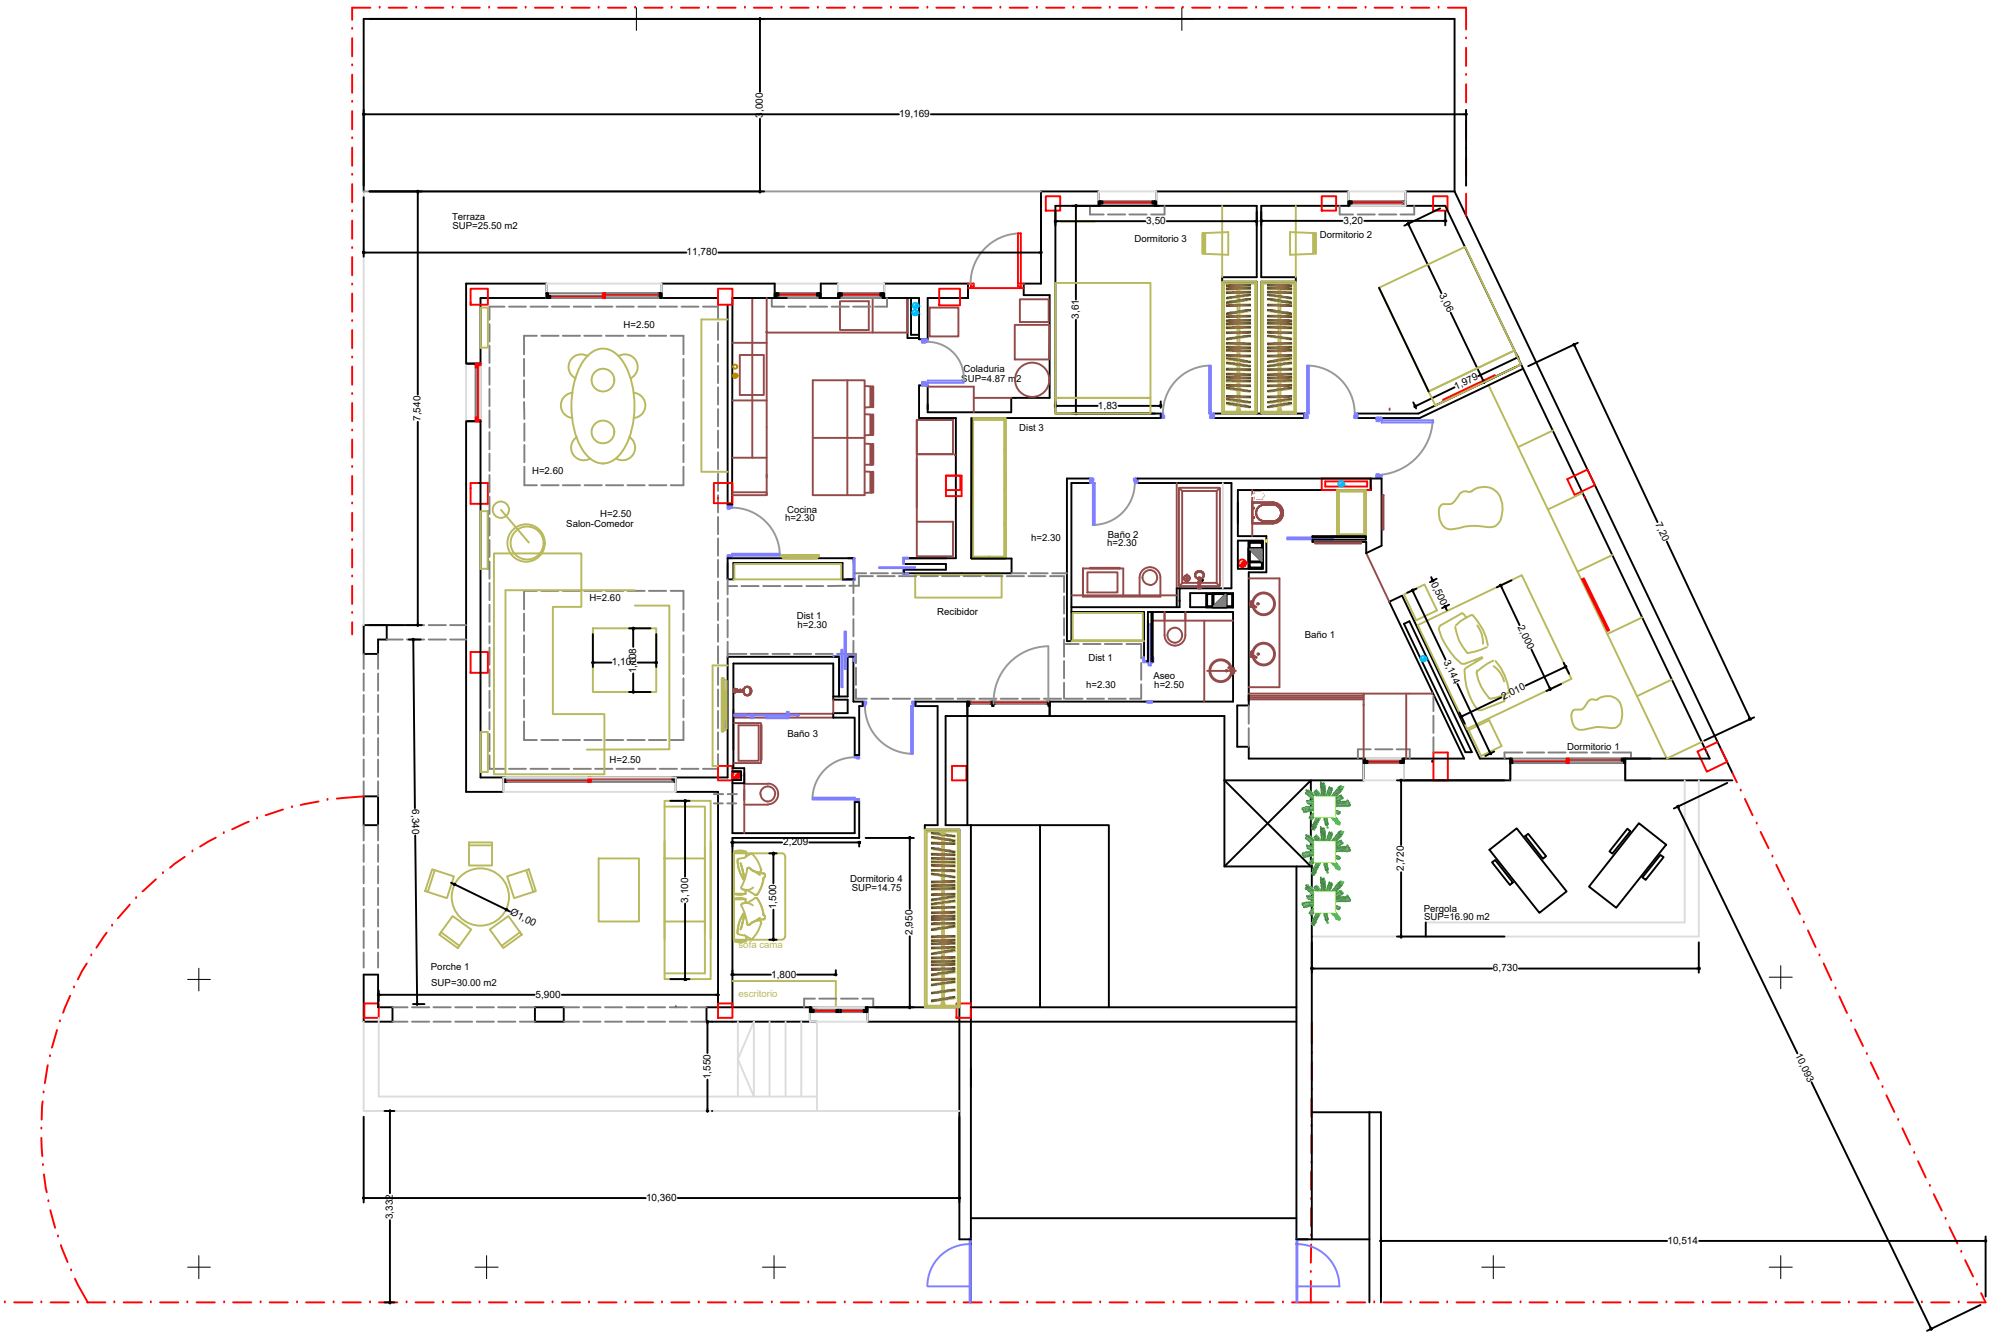

19,169
3,000
Terraza
SUP=25.50 m2
11,780
7,540
H=2.50
H=2.60
H=2.50
Salon-Comedor
H=2.60
H=2.50
Cocina
h=2.30
Coladuria
SUP=4.87 m2
Dist 3
3,50
Dormitorio 3
3,20
Dormitorio 2
3,61
1,83
3,06
1,979
h=2.30
Baño 2
h=2.30
Recibidor
Dist 1
h=2.30
Dist 1
h=2.30
Aseo
h=2.50
Baño 1
Baño 3
7,20
0,500
2,000
3,144
2,010
Dormitorio 1
6,340
2,209
Dormitorio 4
SUP=14.75
3,100
1,500
2,950
Ø1,00
sofa cama
1,800
escritorio
Porche 1
SUP=30.00 m2
5,900
1,550
2,720
Pergola
SUP=16.90 m2
6,730
10,093
10,360
3,332
10,514